


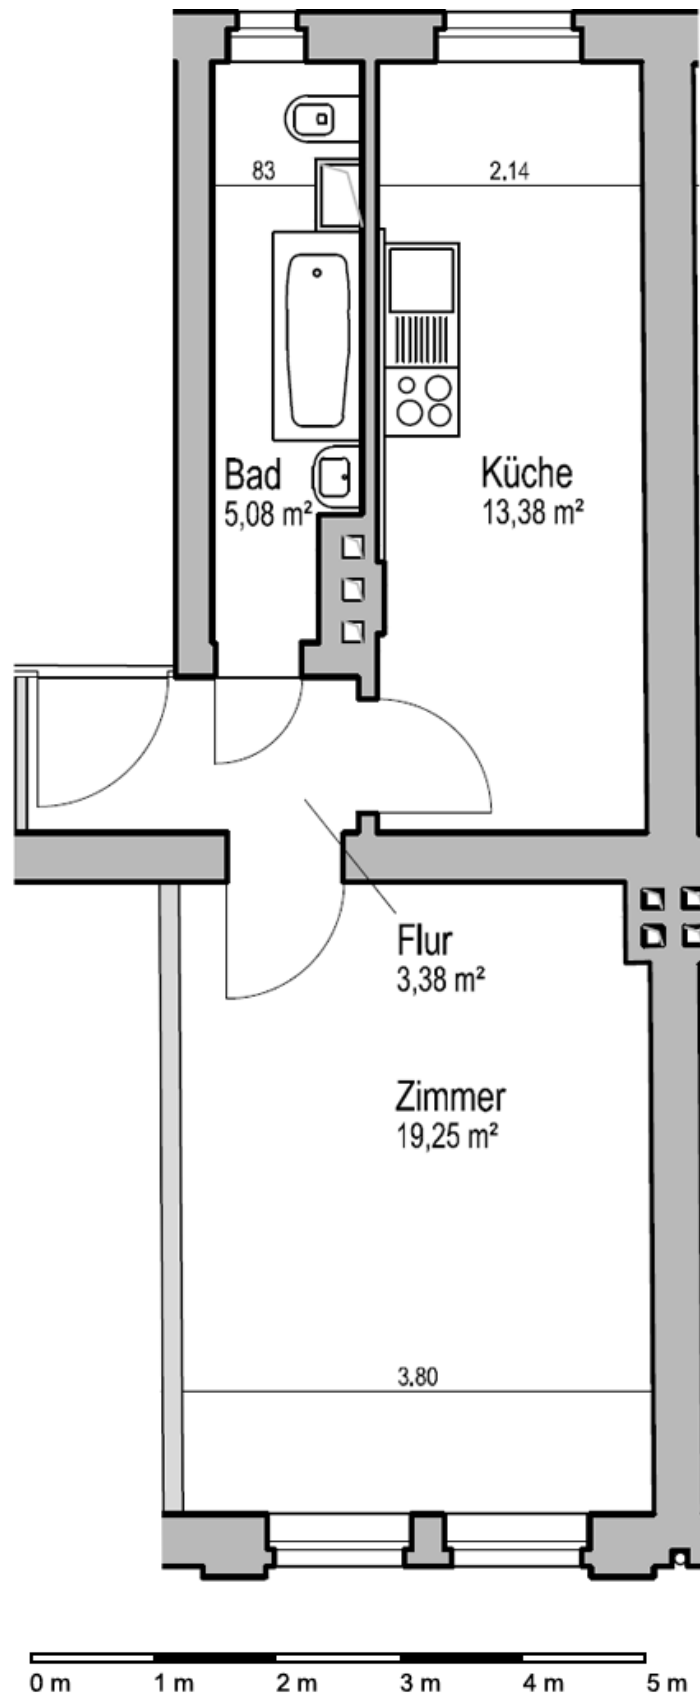

Grundriss: Adalbertstraße 26, 99089 Erfurt – 2. Obergeschoss rechts

1-Raum Wohnung



Gesamtwohnfläche: **41,09 m²**

Alle Angaben ohne Gewähr