




Grundriss: Auenstraße 47, 99089 Erfurt – Erdgeschoss rechts

2-Raum Wohnung

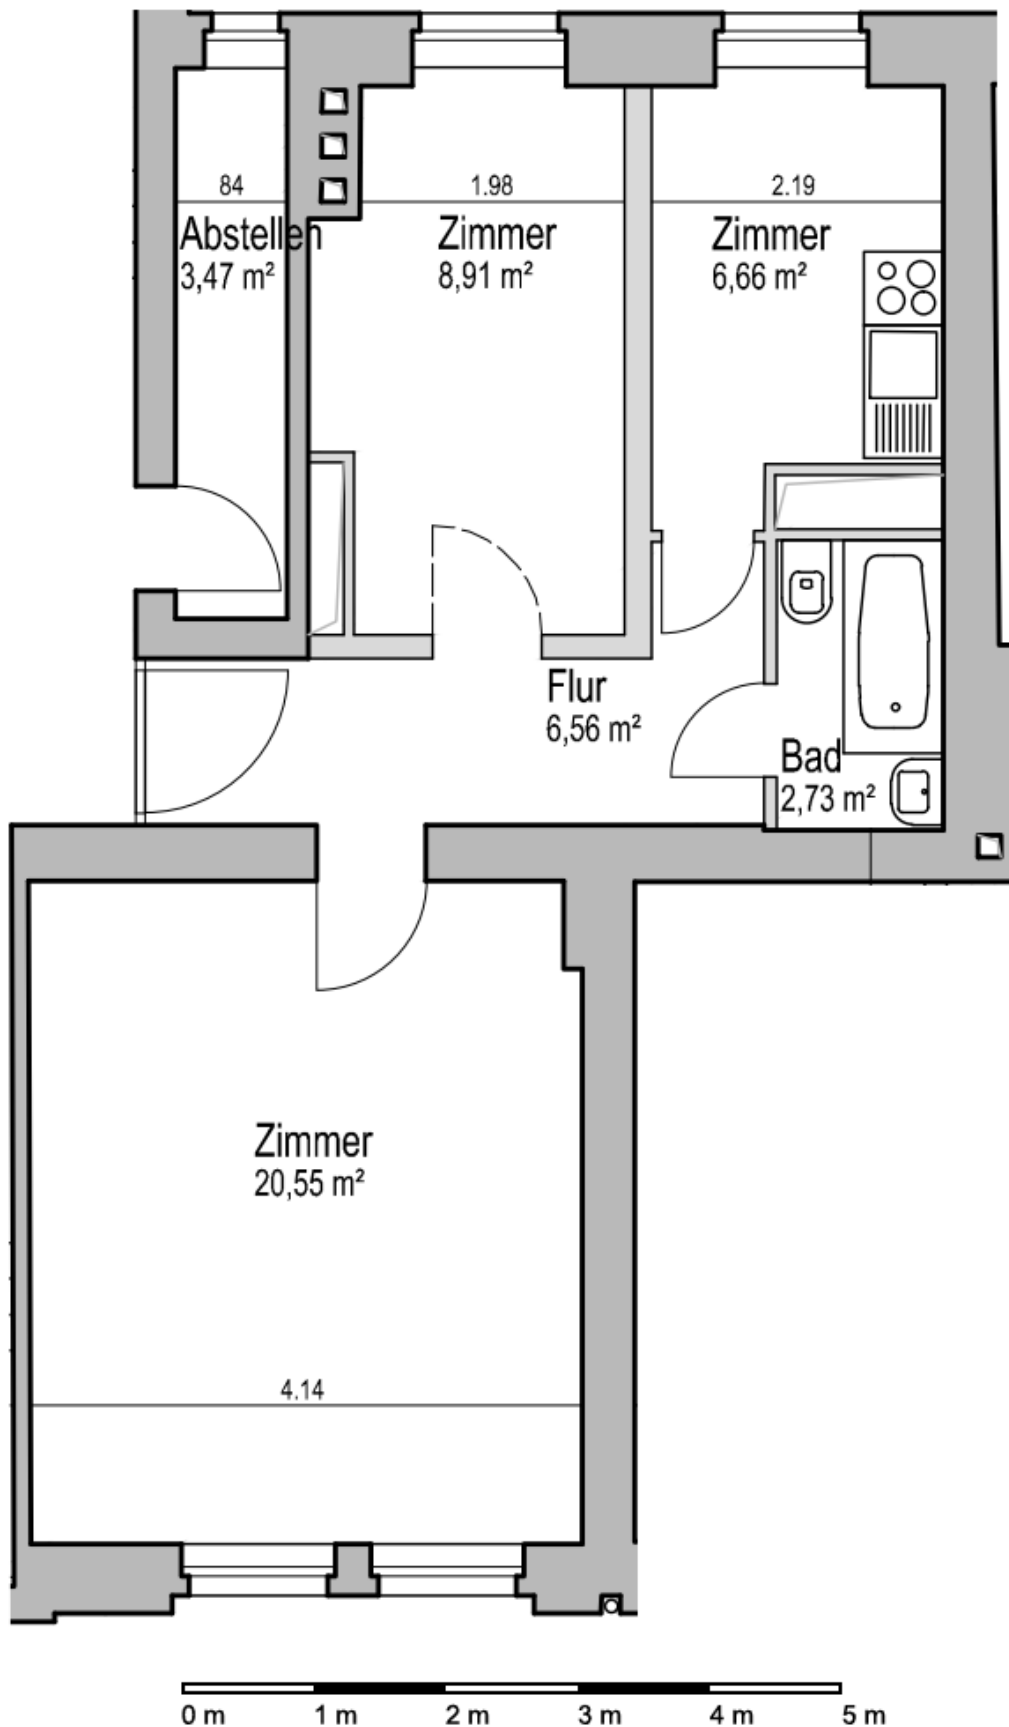

Gesamtwohnfläche: **48,88 m²**

Alle Angaben ohne Gewähr