




Grundriss: Lowetscher Straße 72, 99089 Erfurt – 3. Obergeschoss links

2-Raum Wohnung

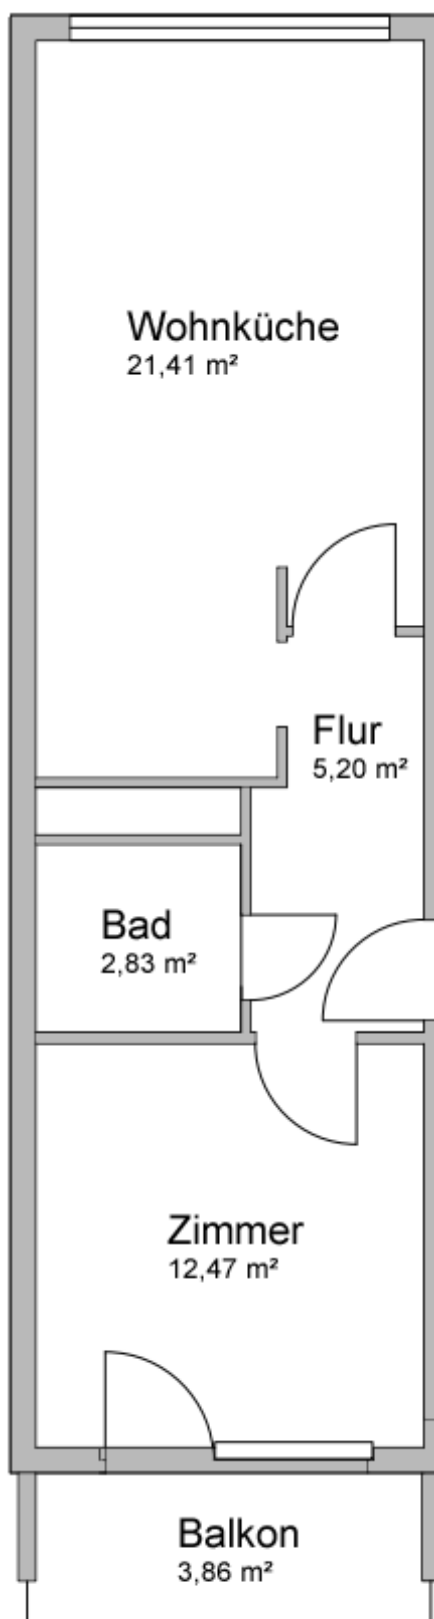

0 m 1 m 2 m 3 m

Gesamtwohnfläche: 43,84 m²

Alle Angaben ohne Gewähr