




Grundriss: Lowetscher Straße 77, 99089 Erfurt – 4. Obergeschoss links

2-Raum Wohnung

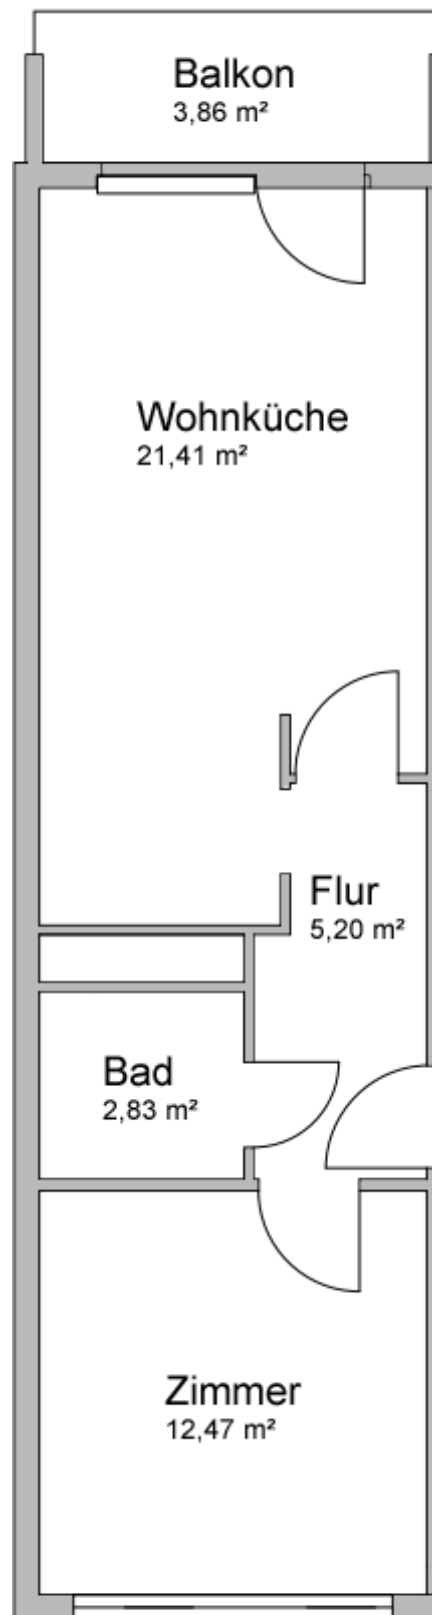

Gesamtwohnfläche: **43,84 m²**

Alle Angaben ohne Gewähr